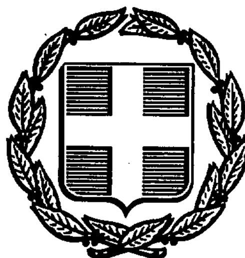


ΕΦΗΜΕΡΙΣ ΤΗΣ ΚΥΒΕΡΝΗΣΕΩΣ
ΤΗΣ ΕΛΛΗΝΙΚΗΣ ΔΗΜΟΚΡΑΤΙΑΣ

ΑΘΗΝΑ 24 ΙΟΥΝΙΟΥ 1991	ΤΕΥΧΟΣ ΤΕΤΑΡΤΟ	ΑΡΙΘΜΟΣ ΦΥΛΛΟΥ 384

ΠΕΡΙΕΧΟΜΕΝΑ

ΑΝΑΔΑΣΩΣΕΙΣ
ΑΠΟΦΑΣΕΙΣ

Αριθ. 1182 (1)

Κήρυξη αναστολής αποφάσεως Νομάρχη Ευβοίας περί κηρύξεως εκτάσεως αναδασωτέας.

Ο ΝΟΜΑΡΧΗΣ ΕΥΒΟΙΑΣ

Έχοντας υπόψη:

1. Την Ζ/4168/12.11.1981 απόφασή μας (ΦΕΚ 104Δ/15.2.1982) με την οποία ανεστάλη η Ζ/3881/29.10.1981 ομοία μας (ΦΕΚ 71Δ/3.2.1982) περί κηρύξεως αναδασωτέας διακατεχόμενης δασικής έκτασης 17,500 στρεμμάτων στη θέση Κότσικας Γιάλτρων προκειμένου να συνεχίσει την λειτουργία του το εκεί Παλαιό Λατομείο.

2. Την 3402/19.10.1988 απόφασή μας (Διεύθυνση Βιομηχανίας με την οποία καταγγέλθηκε η 371/20.10.1982 σύμβαση χορήγησης άδειας εκμεταλλεύσεως του λατομείου αδρανών υλικών από τον Νικόλαο Πυργέρο κάτοικο Αθηνών και κατά συνέπεια ο χώρος του λατομείου έχει ανάγκη προστασίας και αποκαταστάσεως της προϋπάρχουσας κατάστασης, αποφασίζουμε:

Αίρουμε την επιβληθείσα με την Ζ/4168/12.11.1981 απόφασή μας αναστολή της Ζ/3881/29.10.1981 ομοία μας, η οποία και επανέρχεται σε ισχύ από της δημοσιεύσεως της παρούσας.

Η απόφαση αυτή να δημοσιευθεί στην Εφημερίδα της Κυβερνήσεως.

Χαλκίδα, 29 Μαΐου 1991

Ο Νομάρχης

ΛΑΖΑΡΟΣ ΚΥΡΙΖΟΓΛΟΥ

Αριθ. 1015 (2)

Κήρυξη αναδασωτέας έκτασης 1,710 στρεμμάτων στη θέση Μονολιά της Κοινότητας Τριάδας Ν. Ευβοίας.

Ο ΝΟΜΑΡΧΗΣ ΕΥΒΟΙΑΣ

Έχοντας υπόψη:

1. Τις διατάξεις του Ν. 3200/55 περί διοικητικής αποκέντρωσης όπως τροποποιήθηκε και συμπληρώθηκε μεταγενέστερα με το Ν.Δ. 532/70 και την 550/16.1.1986 απόφαση του Νομάρχη Εύβοιας «περί αναθέσεως αρμοδιοτήτων υπογραφής υπηρεσιακών εγγράφων».

2. Τις διατάξεις του άρθρου 117 παρ. 3 του Συντάγματος της Χώρας.

3. Τις διατάξεις του Ν. 998/79 «περί προστασίας των Δασών και των δασικών εν γένει εκτάσεων της χώρας» και ειδικότερα:

α) του άρθρου 41 παρ. 1, β) του άρθρου 38 παρ. 1.

4. Τις διαταγές του Υπουργείου Γεωργίας:

α) 160417/1180/8.7.80, β) 182447/3049/24.9.80

5. Την Ζ/1327/9.5.1991 αναφορά του Δασαρχείου Χαλκίδας περί κηρύξεως αναδασωτέου του ιδιωτικού δάσους Κληρον. Κριεζώτη που εχερσώθηκε παράνομα από τον Κων/νο Χρ. Ντεγιάννη, κάτοικο Πάλιουρα κατά το χρονικό διάστημα 15-28/2/1991 αποφασίζουμε:

Κηρύσσουμε αναδασωτέα με σκοπό την διατήρηση του δάσους και την προστασία και ανάπτυξη της δασικής βλάστησης με τεχνηκή αναδάσωση βάσει ειδικού προγράμματος που θα συνταγεί από το Δασαρχείο Χαλκίδας, την έκταση ιδιωτικού δάσους ενός στρέμματος εφτακοσίων δέκα τ.μ. (1,710 στρεμμάτων) που βρίσκεται στη θέση Μονολιά Κοινότητας Τριάδας Ν. Ευβοίας, προσδιορίζεται από τα στοιχεία Α Β Γ Δ Α και έχει όρια:

Ανατολικά: Με αγρό.

Δυτικά: Με ιδιωτικό Πευκοδάσος.

Βορεια: Ομοίως.


Νότια: Με ιδιωτικό Πευκοδάσος,

όπως φαίνεται στο συνημμένο διάγραμμα που αποτελεί αναπόσπαστο μέρος της απόφασης αυτής.

Η απόφαση αυτή να δημοσιευθεί στην Εφημερίδα της Κυβερνήσεως.

Χαλκίδα, 17 Μαΐου 1991


Με εντολή Νομάρχη
Ο Διευθυντής
ΗΛΙΑΣ Π. ΚΑΠΡΑΛΟΣ

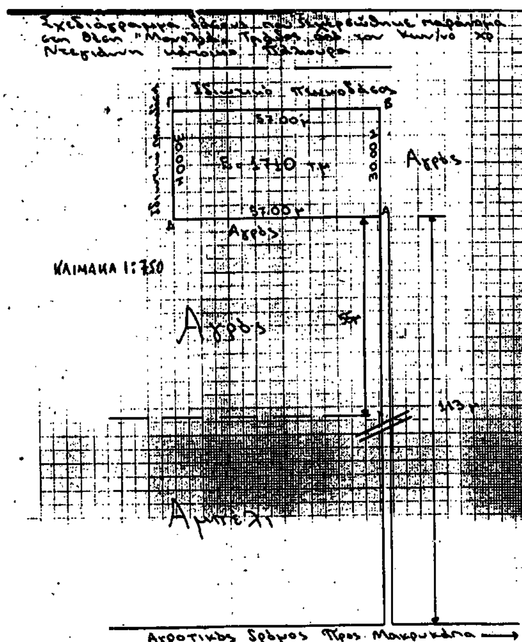

ΑΠΟΣΠΑΣΜΑ ΧΑΡΤΗ
Περιοχής θέσεως ...Μονολιά...
Περιφερείας Κοινότητος Τριάδας
κηρύσσεται να κηρυχθεί αναδασωτέα
ΚΛΙΜΑΚΑ: 1:750
ΑΒΓΔΑ... έκταση εμβαδόν 1,710 στρεμ.
Χαλκίδα 25-4-91
Ο ΔΑΣΑΡΧΗΣ Ο ΣΥΝΤΑΞΑΣ



ΑΠΟΣΠΑΣΜΑ ΧΑΡΤΗ
Περιοχής θέσεως ...Μονολιά...
Περιφερείας Κοινότητος Τριάδας
κηρύσσεται να κηρυχθεί αναδασωτέα
ΚΛΙΜΑΚΑ: 1:50000
...έκταση εμβαδόν 1,710 στρεμ.
Χαλκίδα 25-4-91
Ο ΔΑΣΑΡΧΗΣ Ο ΣΥΝΤΑΞΑΣ

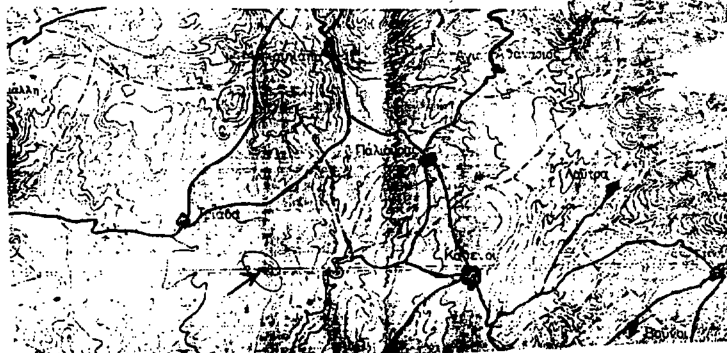

Αριθ. 1022 (3)

Κήρυξη Κοινοτικής δασικής έκτασης ως αναδασωτέας στη θέση «Παλήάμπελα» περιοχής Μελιβοίας, Ν. Λάρισας.

Ο ΝΟΜΑΡΧΗΣ ΛΑΡΙΣΑΣ

Έχοντας υπόψη:

1. Τις διατάξεις του Ν. 3200/55 περί διοικητικής αποκέντρωσης όπως τροποποιήθηκε και συμπληρώθηκε μεταγενέστερα με το Ν.Δ. 532/70.

2. Τις διατάξεις των άρθρων 38 παρ. 1 και 41 παρ. 1 και 3 του Ν. 998/79 «περί προστασίας των Δασών κλπ.».

3. Τις αριθ.: α) 160417/1180/8.7.80, β) 182447/3049/24.9.80 διαταγές του Υπουργείου Γεωργίας:

5. Την αριθ. 1022/3.5.1991 αναφορά του Δασαρχείου Αγιάς, με την οποία προτείνεται η κήρυξη της Κοινοτικής σασικής έκτασης των 2,457 στρεμμάτων, στη θέση «Παλήάμπελα» περιοχής Μελιβοίας, ως αναδασωτέας αποφασίζουμε:

Κηρύσσουμε αναδασωτέα την Κοινοτική δασική έκταση των 2,457 στρεμμάτων, που εχχερσώθηκε παράνομα από τον Δημήτριο Γ. Τσιάπανο, στη θέση «Παλήάμπελα» περιοχής Μελιβοίας, η οποία ορίζεται:

Ανατολικά: Με κοινοτικό δάσος Μελιβοίας.

Δυτικά: Με κοινοτικό δάσος Μελιβοίας.

Βορεια: Με κοινοτικό δάσος Μελιβοίας.

Νότια: Με κοινοτικό δάσος Μελιβοίας.

Η ανωτέρω έκταση, που απεικονίζεται με τα στοιχεία Α, Β... Θ, Ι, Α στο από 18.4.91 διάγραμμα του Δασαρχείου Αγιάς, το οποίο αποτελεί αναπόσπαστο τμήμα της παρούσης, θα αναδασωθεί με την φυσική διαδικασία.

Η απόφαση αυτή να δημοσιευθεί στην Εφημερίδα της Κυβερνήσεως.

Λάρισα, 13 Μαΐου 1991

Ο Νομάρχης
ΑΝΔΡΕΑΣ ΕΞΑΔΑΚΤΥΛΟΣ

ΤΟΠΟΓΡΑΦΙΚΟ ΔΙΑΓΡΑΜΜΑ


Εκτάσις παρανόμως καταληφθείσης - εκχερσωθείσης - ισοπεδωθείσης αρδευθείσης και δενδροφυτευθείσης με ελαιόδενδρα υπό Δημητρίου Τσιάπανου του Γεωργίου κατοίκου Μελιβοίας επί Δ.Θ. «Παλιό Αμπέλι» περιφερείας κοινότητας Μελιβοίας.—

Εκθεσι: Νοτιοδυτική Κλίσι Εδάφους: 5-8%

Έδαφος: Βαθύ Αργιλώδες πλούσιο σε χούμο

Εμβαδόν: 2.457 μ² (ΑΒΓΔΕΖΗΘΙΑ)

ΚΛΙΜΑΚΑ: 1:500

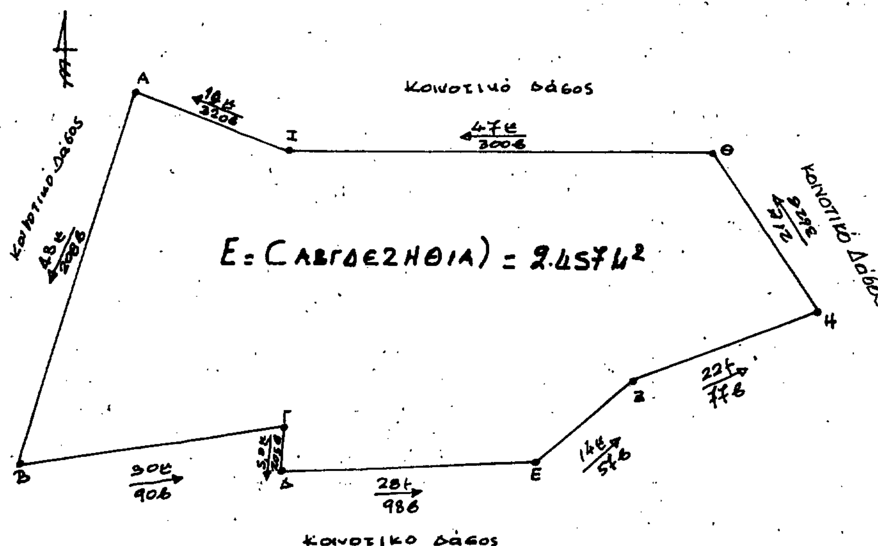

ΘΕΩΡΗΘΗΚΕ
Αγιά 3-5-91
Ο Δασάρχης Αγιάς
Ιωάννης Γκανάς

Αγιά 18-4-91
Ο Συντάξας
Ευάγγελος Ντακούλας

ΑΠΑΛΛΟΤΡΙΩΣΕΙΣ

ΑΠΟΦΑΣΕΙΣ

Αριθ. 1041532/2849/10010 (4)

Αναγκαστική απαλλοτρίωση ακινήτων για τη διάνοιξη της Ε.Ο. Σταυρού - Ελευσίνας στη συμβολή της με τις γραμμές ΗΣΑΠ και τη δημιουργία κομβου στην περιοχή του Δήμου Αμαρουσίου Αττικής.

ΟΙ ΥΠΟΥΡΓΟΙ ΟΙΚΟΝΟΜΙΚΩΝ ΚΑΙ ΠΕΡΙΒΑΛΛΟΝΤΟΣ, ΧΩΡΟΤΑΞΙΑΣ ΚΑΙ ΔΗΜΟΣΙΩΝ ΕΡΓΩΝ

Έχοντας υπόψη:

1. Τις διατάξεις του Ν/Δτος 797/1971 «περί αναγκαστικών απαλλοτριώσεων» σε συνδυασμό με τις διατάξεις του Β. Δ/τος 139/1971 «περί της αρμοδιότητος των Νομαρχών προς κήρυξιν αναγκαστικών τινων απαλλοτριώσεων».

2. Τις διατάξεις του άρθρου 23 του από 25 Νοεμβρίου 1929 Διατάγματος «περί κωδικοποιήσεως των περί κατασκευής και συντηρήσεως οδών κειμένων διατάξεων».

3. Τις διατάξεις του άρθρου 1 του Ν. 653/1977 «περί υποχρεώσεως των παροδίων ιδιοκτητών δια την διάνοιξη Εθνικών οδών κλπ.», όπως συμπληρώθηκαν με τις παρ. 9 και 10 του άρθρου 62 του Ν. 947/1979 και την παρ. 4 του άρθρου 9 του Ν. 960/1979, για την εκτέλεση των οποίων εκδόθηκε το Π.Δ. 929/1979, αποφασίζουμε:

Κηρύσσουμε την αναγκαστική απαλλοτρίωση για λόγους δημόσιας ωφέλειας και ειδικότερα για τη διάνοιξη της Ε.Ο. Σταυρού - Ελευσίνας στη συμβολή της με τις γραμμές του ΗΣΑΠ και τη δημιουργία κομβου στην περιοχή του Δήμου Αμαρουσίου Αττικής, έκτασης συνολικού εμβαδού 42.964,10μ² που βρίσκεται στον Δήμο Αμαρουσίου νομού Αττικής και εικονίζεται με κλίμακα 1:200 στα από 8.8.1990 δύο (Α και Β) κτηματολογικά διαγράμματα και στους αντίστοιχους κτηματολογικούς πίνακες της Δ12/δ' Δ/νσης της ΓΓΔΕ του Υπουργείου ΠΕΧΩΔΕ, τα οποία έχει συντάξει ο Θ. Μάζης και έχει θεωρήσει ο Κ. Δεσύπρης στις 22.1.1991.

Στην έκταση που απαλλοτριώνεται δεν περιλαμβάνονται οι εκτάσεις εκείνες οι οποίες στα κτηματολογικά στοιχεία φέρονται ότι ανήκουν στο Ελληνικό Δημόσιο.

Στην έκταση που απαλλοτριώνεται προβάλλουν δικαιώματα κυριότητας οι:

1) Χρονόπουλος Κων/νος, 2) Καραγιάννης Περικλής, 3) Κούρος Ν. Α.Ε. κλπ.

Η απαλλοτρίωση κηρύσσεται υπέρ του Δημοσίου και με δαπάνη: α) του Δημοσίου που θα αντιμετωπιστεί από τις πιστώσεις για έργα Δημοσίων Επενδύσεων αρμοδιότητας Υπουργείου Περιβάλλοντος, Χωροταξίας και Δημοσίων Έργων (αριθμός έργου 8468000) και β) των παρόδιων ιδιοκτητών που ωφελούνται με τις προϋποθέσεις του νόμου.

Η απόφαση αυτή να δημοσιευθεί στην Εφημερίδα της Κυβερνήσεως.

Αθήνα, 16 Μαΐου 1991

ΟΙ ΥΠΟΥΡΓΟΙ

ΟΙΚΟΝΟΜΙΚΩΝ
ΙΩΑΝ. ΠΑΛΑΙΟΚΡΑΣΣΑΣ

ΠΕΡΙΒΑΛΛΟΝΤΟΣ ΧΩΡΟΤΑΞΙΑΣ ΚΑΙ ΔΗΜΟΣΙΩΝ ΕΡΓΩΝ
ΣΤΕΦ. ΜΑΝΟΣ

Αριθ. 1048315/3218/0010 (5)

Αναγκαστική απαλλοτρίωση ακινήτων για τη διάνοιξη της Ε.Ο. Σταυρού - Ελευσίνας στο τμήμα αυτής από την οδό Νερατζιωτίσης μέχρι την οδό Διονύσου στο Δήμο Αμαρουσίου Αττικής.

ΟΙ ΥΠΟΥΡΓΟΙ ΟΙΚΟΝΟΜΙΚΩΝ ΚΑΙ ΠΕΡΙΒΑΛΛΟΝΤΟΣ, ΧΩΡΟΤΑΞΙΑΣ ΚΑΙ ΔΗΜΟΣΙΩΝ ΕΡΓΩΝ

Έχοντας υπόψη:

1. Τις διατάξεις του Ν/Δτος 797/1971 «περί αναγκαστικών απαλλοτριώσεων» σε συνδυασμό με τις διατάξεις του Β. Δ/τος 139/1971 «περί της αρμοδιότητος των Νομαρχών προς κήρυξιν αναγκαστικών τινων απαλλοτριώσεων».

2. Τις διατάξεις του άρθρου 23 του από 25 Νοεμβρίου 1929 Διατάγματος «περί κωδικοποιήσεως των περί κατασκευής και συντηρήσεως οδών κειμένων διατάξεων».

3. Τις διατάξεις του άρθρου 1 του Ν. 653/1977 «περί υποχρεώσεως των παροδίων ιδιοκτητών δια την διάνοιξη Εθνικών οδών κλπ.», όπως συμπληρώθηκαν με τις παρ. 9 και 10 του άρθρου 62 του Ν. 947/1979 και την παρ. 4 του άρθρου 9 του Ν. 960/1979, για την εκτέλεση των οποίων εκδόθηκε το Π.Δ. 929/1979, αποφασίζουμε:

Κηρύσσουμε την αναγκαστική απαλλοτρίωση για λόγους δημόσιας ωφέλειας και ειδικότερα για τη διάνοιξη της Ε.Ο. Σταυρού - Ελευσίνας στο τμήμα αυτής από την οδό Νερατζιωτίσης μέχρι την οδό Διονύσου, έκτασης συνολικού εμβαδού 48.422,5μ² που βρίσκεται στον Δήμο Αμαρουσίου νομού Αττικής και εικονίζεται με κλίμακα 1:200 στο κτηματολογικό διαγράμματα και στον αντίστοιχο κτηματολογικό πίνακα (σελ.: 1 - 8) της Διεύθυνσης Δ12 της Γενικής Γραμματείας Δημοσίων Έργων του ΥΠΕΧΩΔΕ, τα οποία έχει συντάξει ο Μελετητής «ΟΔΟΓΕΩΔΑΙΤΙΚΗ» και έχει θεωρήσει ο Διευθυντής της παραπάνω Διεύθυνσης Κ. Δεσύπρης στις 12.9.1990.

Στην έκταση που απαλλοτριώνεται δπροβάλλουν δικαιώματα κυριότητας οι: 1) Τσεκούρας Γεώργιος, 2) Κούρος Νικόλαος, 3) Τσαγκαράκη Δήμητρα κλπ.

Η απαλλοτρίωση κηρύσσεται υπέρ του Δημοσίου και με δαπάνη: α) του Δημοσίου που θα αντιμετωπιστεί από τις πιστώσεις για έργα Δημοσίων Επενδύσεων αρμοδιότητας Υπουργείου Περιβάλλοντος, Χωροταξίας και Δημοσίων Έργων (αριθμός έργου 8468000) και β) των παρόδιων ιδιοκτητών που ωφελούνται με τις προϋποθέσεις του νόμου.

Η απόφαση αυτή να δημοσιευθεί στην Εφημερίδα της Κυβερνήσεως.

Αθήνα, 16 Μαΐου 1991

ΟΙ ΥΠΟΥΡΓΟΙ

ΟΙΚΟΝΟΜΙΚΩΝ
ΙΩΑΝ. ΠΑΛΑΙΟΚΡΑΣΣΑΣ

ΠΕΡΙΒΑΛΛΟΝΤΟΣ ΧΩΡΟΤΑΞΙΑΣ ΚΑΙ ΔΗΜΟΣΙΩΝ ΕΡΓΩΝ
ΣΤΕΦ. ΜΑΝΟΣ

Αριθ. Δια/515 (6)

Αποχαρακτηρισμός τμήματος Παλαιάς Εθνικής οδού Λειβαδιάς - Αράχωβας (με αρ. 48) από χ.θ. 129+100 (θέση Τσουκαλάδες) έως χ.θ. 150+600 (θέση Βερβά), λόγω παραλλαγής κατ' εφαρμογή του άρθρου 23 παρ. 9-13 του Π.Δ. 25/28 Νοεμβρίου 1929.

Ο ΑΝΑΠΛ. ΥΠΟΥΡΓΟΣ ΠΕΡΙΒΑΛΛΟΝΤΟΣ, ΧΩΡΟΤΑΞΙΑΣ ΚΑΙ ΔΗΜ. ΕΡΓΩΝ

Έχοντας υπόψη:

1. Το Ν. 3155/1955 «περί κατασκευής και συντηρήσεως οδών» και εκτελεστικά αυτού Διατάγματα.

2. Το άρθρο 23 παρ. 9 - 13 του Π.Δ. 25/28 Νοεμβρίου 1929 «περί των αχρηστευομένων τμημάτων Εθνικών ή Επαρχιακών οδών ένεκα τροποποιήσεως της παλαιάς χαράξεως».

3. Την με αριθμ. Γ 25871/9.7.63 απόφαση Υπουργού Δημοσίων Έργων «περί αριθμήσεων Εθνικών Οδών».

4. Το με αριθμ. 14/14.11.90 πρακτικό Συνεδριάσεως Δημοτικού Συμβουλίου με το οποίο ζήτησε τον αποχαρακτηρισμό του παραπάνω εγκαταληφθέντος τμήματος και την ένταξή του στο Δημοτικό του Δίκτυο.

5. Τα με αριθμ. οικ. 1269/4.1.1./28.91 της 3ης ΔΕΚΕ Αθηνών και 437/4.1.1/28.2.91 έγγραφα της Δ/νσης Συγκ. Έργων τ. 1η ΠΥΔΕ με τα οποία εισηγούνται τον αποχαρακτηρισμό του τμήματος της Παλαιάς Εθνικής οδού Λειβαδιάς - Αράχωβας (με αρ. 48) από χ.θ. 129+100 (θέση Τσουκαλάδες) έως χ.θ. 150+600 (θέση Βερβά) ,καθώς και την ένταξή του στο Δημοτικό δίκτυο Δυστόμου διότι το τμήμα αυτό εχει εγκαταληφθεί και έπαψε να λειτουργεί σαν Εθνική οδός, λόγω τροποποίησης της χάραξης.

6. Την από 11.4.1991 εισήγηση της Δ/νσης Δ1α και την σχετική γνωμοδότηση του Συμβουλίου Δημ. Έργων (Τμήμα Κατασκευών), όπως διατυπώνεται στην πράξη του με αρ. 1/29.4.1991.

Την υπ' αρ. Υ 1052/90 όπως τροποποιήθηκε με την Υ 1087/90, αποφασίζουμε:

Εγκρίνουμε τον αποχαρακτηρισμό και κατάργηση του τμήματος Παλαιάς Εθνικής οδού Λειβαδιάς - Αράχωβας (με αρ. 48) από χ.θ. 129+100 (θέση Τσουκαλάδες) έως χ.θ. 150+600 (θέση Βερβά), και την ένταξή του στο Δημοτικό δίκτυο Δυστόμου, σύμφωνα με την παρ. 11 του άρθρου 23 του 25/28 Νοεμβρίου 1929.

Η απόφαση αυτή να δημοσιευθεί στην Εφημερίδα της Κυβερνήσεως.

Αθήνα, 21 Μαΐου 1991

Ο ΑΝΑΠΛ. ΥΠΟΥΡΓΟΣ
ΑΧ. ΚΑΡΑΜΑΝΛΗΣ

Αριθ. 330 (7)

Εφαρμογή αρθ. 1 του Ν. 653/77 «περί υποχρεώσεως των παροδίων ιδιοκτητών για τη διάνοιξη Εθν. οδών κλπ.» για τη διαπλάτυνση της Κοινοτικής οδού Πυλαίας - Πανοράματος.

Ο ΝΟΜΑΡΧΗΣ ΘΕΣΣΑΛΟΝΙΚΗΣ

Έχοντας υπόψη:

1. Το Ν. 653/177 «περί υποχρεώσεως των παροδίων ιδιοκτητών για τη διάνοιξη Εθνικών οδών κλπ.».

2. Τις παρ. 9 και 10 του άρθρ. 62 του Ν. 947/79 «περί οικιστικών περιοχών» και του ΠΔ. 929/79, καθώς και το Ν. 960/21.8.79, και ιδιαίτερα την παρ. 4 του άρθρ. 9, με τις οποίες τέθηκαν σε εφαρμογή νέες διατάξεις απαλ/σεων με επιβράδυνση των παροδίων ιδιοκτητών για τις περιπτώσεις Εθνικών Οδών (νέες Διανοίξεις, βελτιώσεις ή διαπλατύνσεις) και Επαρχιακών Δημοτικών και Κοινοτικών οδών (νέες διανοίξεις, βελτιώσεις).

3. Το με αριθ. 4235/17.5.91 έγγραφο της Δ/νσης Συγκ. Έργων τέως 3ης ΠΥΔΕ με το οποίο μας έστειλε κτηματολογικά διαγρ/τα και πίνακες θεωρημένα από 15/4/91 από το Προϊ/νο της 2ης ΔΕΚΕ Θεόδωρο Δώδο, την απόφαση με αριθ. 3206/17.5.91 έγκρισης των διαγρ/των αυτών για τη διαπλάτυνση της Κοινοτικής οδού Πυλαίας - Πανοράματος από Χ.Θ. 0+540 μέχρι Χ.Θ.0+961,67 στην περιοχή του Αμερικανικού Κολλεγίου «Ανατόλια», αποφασίζουμε:

Ορίζουμε το τμήμα της Κοινοτικής οδού Πυλαίας - Πανοράματος από Χ.Θ. 0+540 μέχρι Χ.Θ.0+961,67 στην περιοχή του Αμερικανικού Κολλεγίου «Ανατόλια» στο οποίο γίνεται η διαπλάτυνση και για το οποίο έχει εφαρμογή το αρθ. 1 του Ν. 653/77.

Η απόφαση αυτή να δημοσιευθεί στην Εφημερίδα της Κυβερνήσεως.

Θεσσαλονίκη, 31 Μαΐου 1991

Ο Νομάρχης κ.α.α.
Ν. ΠΑΡΙΤΣΗΣ

ΠΟΛΕΟΔΟΜΙΑ

ΑΠΟΦΑΣΕΙΣ

Αριθ. 5371/οιχ. (8)

Ανάκληση της 3140/25.10.90 απόφασης του Νομάρχη Καβάλας για τροποποίηση σχεδίου Πόλης της Καβάλας επί παρόδου της οδού Θεσ/νίκης.

Ο ΝΟΜΑΡΧΗΣ ΚΑΒΑΛΑΣ

Έχοντας υπόψη:

1. Την από 23.4,199 αίτηση - καταγγελία του Αθανασίου Πούλια, κατοίκου Καβάλας, καθώς και την από 16.5,1991 όμοια της Χρυσανθίδου Κυριακής, Αρ/νος Μηχανικού.

2. Το 4866/οιχ/16.5.1991 έγγραφο του ΤΠ και ΠΕ Καβάλας προς το Δικαστικό Γραφείο Νομαρχίας Καβάλας.

3. Το 386/23.5.1991 έγγραφο του Δικαστικού Γραφείου προς το ΤΠ & ΠΕ.

4. Το γεγονός ότι τα στοιχεία της Υπηρεσίας δεν προκύπτει η κατά οποιοδήποτε τρόπο δημοσίευση της αριθ. 3140/1990 απόφασής μας.

5. Το άρθρο 22 του Ν. 1735/197.

6. Την Γ4δ/15883/ 1903/1988 κοινή απόφαση Υπουργών Προεδρίας και ΠΕΧΩΔΕ.


7. Την 489/1991 απόφαση του Συμβουλίου Επικρατείας, αποφασίζουμε:

Ανακαλούμε την αρ. 3140/25.10.90 απόφασή μας, για την τροποποίηση του σχεδίου πόλης της Καβάλας στην πάροδο της οδού Θεσ/νίκης, επειδή δεν τηρήθηκαν οι νόμιμες διαδικασίες δημοσιότητάς της.

Η απόφαση αυτή να δημοσιευθεί στην Εφημερίδα της Κυβερνήσεως.

Καβάλα, 29 Μαΐου 1991

Ο Νομάρχης
ΧΡΗΣΤΟΣ ΑΘΑΝΑΣΙΑΔΗΣ

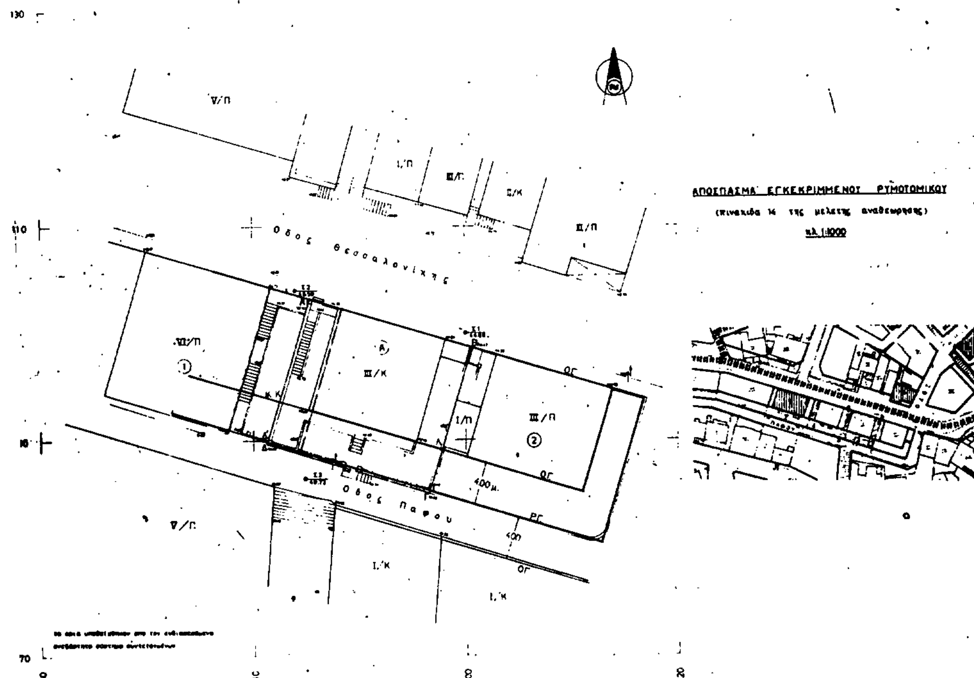

ΠΟΛΗ: ΚΑΒΑΛΑ
ΕΡΓΟ: Τροποποίηση ρυμοτομικού σχεδίου.
ΘΕΣΗ: ΘΕΣΣΑΛΟΝΙΚΗΣ - ΠΑΦΟΥ
ΚΛΙΜΑΚΕΣ: 1:200 1:1000

ΘΕΩΡΗΘΗΚΕ

και συνοδεύει την με αριθμό 5371/29-5-1991 Απόφαση του Νομάρχη Καβάλας

Καβάλα 5-6-1991

Ο ΠΡΟΪΣΤΑΜΕΝΟΣ Τ.Π. & ΠΕ.

Σ. ΜΠΕΝΕΒΑΣ
ΑΡΧ. ΜΗΧΑΝΙΚΟΣ Α'β.

Αριθ. 986 (9)

Έγκριση τροποποίησης σχεδίου πόλης Ν. Ξάνθης.

Ο ΝΟΜΑΡΧΗΣ ΞΑΝΘΗΣ

Έχοντας υπόψη:

1) Τις διατάξεις του του Ν.Δ/τος της 17ης Ιουλίου 1923 όπως μεταγενέστερα τροποποιήθηκαν και συμπληρώθηκαν και ειδικότερα τα άρθρα 3 και 70.

2. Τις διατάξεις του Α.Ν. 314/68 (ΦΕΚ 47/Α) όπως τροποποιήθηκαν και συμπληρώθηκαν με το υπ' αριθμ. 1018/71 Ν.Δ/τος (ΦΕΚ 220/Α) και με την παρ. 3 του άρθρου 34 του Ν. 1577/85 (ΦΕΚ 210/Α).

3. Τις διατάξεις του υπ' αρ. 183/1986 Π.Δ/τος (ΦΕΚ 70/Α) και ειδικότερα το άρθρο 1 (παρ. α)

4. Την υπ' αρ. 181/90 γνωμοδότηση του Δημοτικού Συμβουλίου.

5. Την υπ' αρ. (πρακτικό 2/91) γνωμοδότηση του Συμβουλίου Χωροταξίας Οικισμού και Περιβάλλοντος Ν. Ξάνθης, αποφασίζουμε:

Άρθρο 1

Εγκρίνεται η τροποποίηση του σχεδίου πόλης στον οικισμό Χρύσας και συγκεκριμένα στο οικοδομικό τετράγωνο ΙΑ, ιδιοκτησίας των: Χρήστου Χαραλαμπίδη - Γεωργίου Χαραλαμπίδη - Ιωάννας Χαραλαμπίδου - Αθανασιάδου και Παραδείσας Μακρή, με τον αποχαρακτηρισμό του ανωτέρω οιχ. τετραγώνου ως άλσους και τον χαρακτηρισμό του ως οικοδομικού τετραγώνου.

2. Καθορίζεται

α. Τόπος ανάρτησης διαγραμμάτων τροποποίησης: ο πίνακας ανακοινώσεων του Τμήματος Πολ/μίας και Πολ/κών Εφαρμογών Ν. Ξάνθης.

β. Χρόνος ανάρτησης διαγραμμάτων: δεκαπέντε (15) ημέρες από της υπογραφής αποφάσεως.

γ. Αριθμός φύλλων διαγραμμάτων: 1 (ένα)

δ. Κλίμακα διαγραμμάτων: 1:200

Άρθρο 2


Η ισχύς της παρούσας απόφασης αρχίζει από τη δημοσίευσή της στην Εφημερίδα της Κυβερνήσεως.

Η απόφαση αυτή να δημοσιευθεί στην Εφημερίδα της Κυβερνήσεως.

Ξάνθη, 28 Μαρτίου 1991

Ο Νομάρχης

Γ. ΚΑΠΑΝΤΖΟΓΛΟΥ

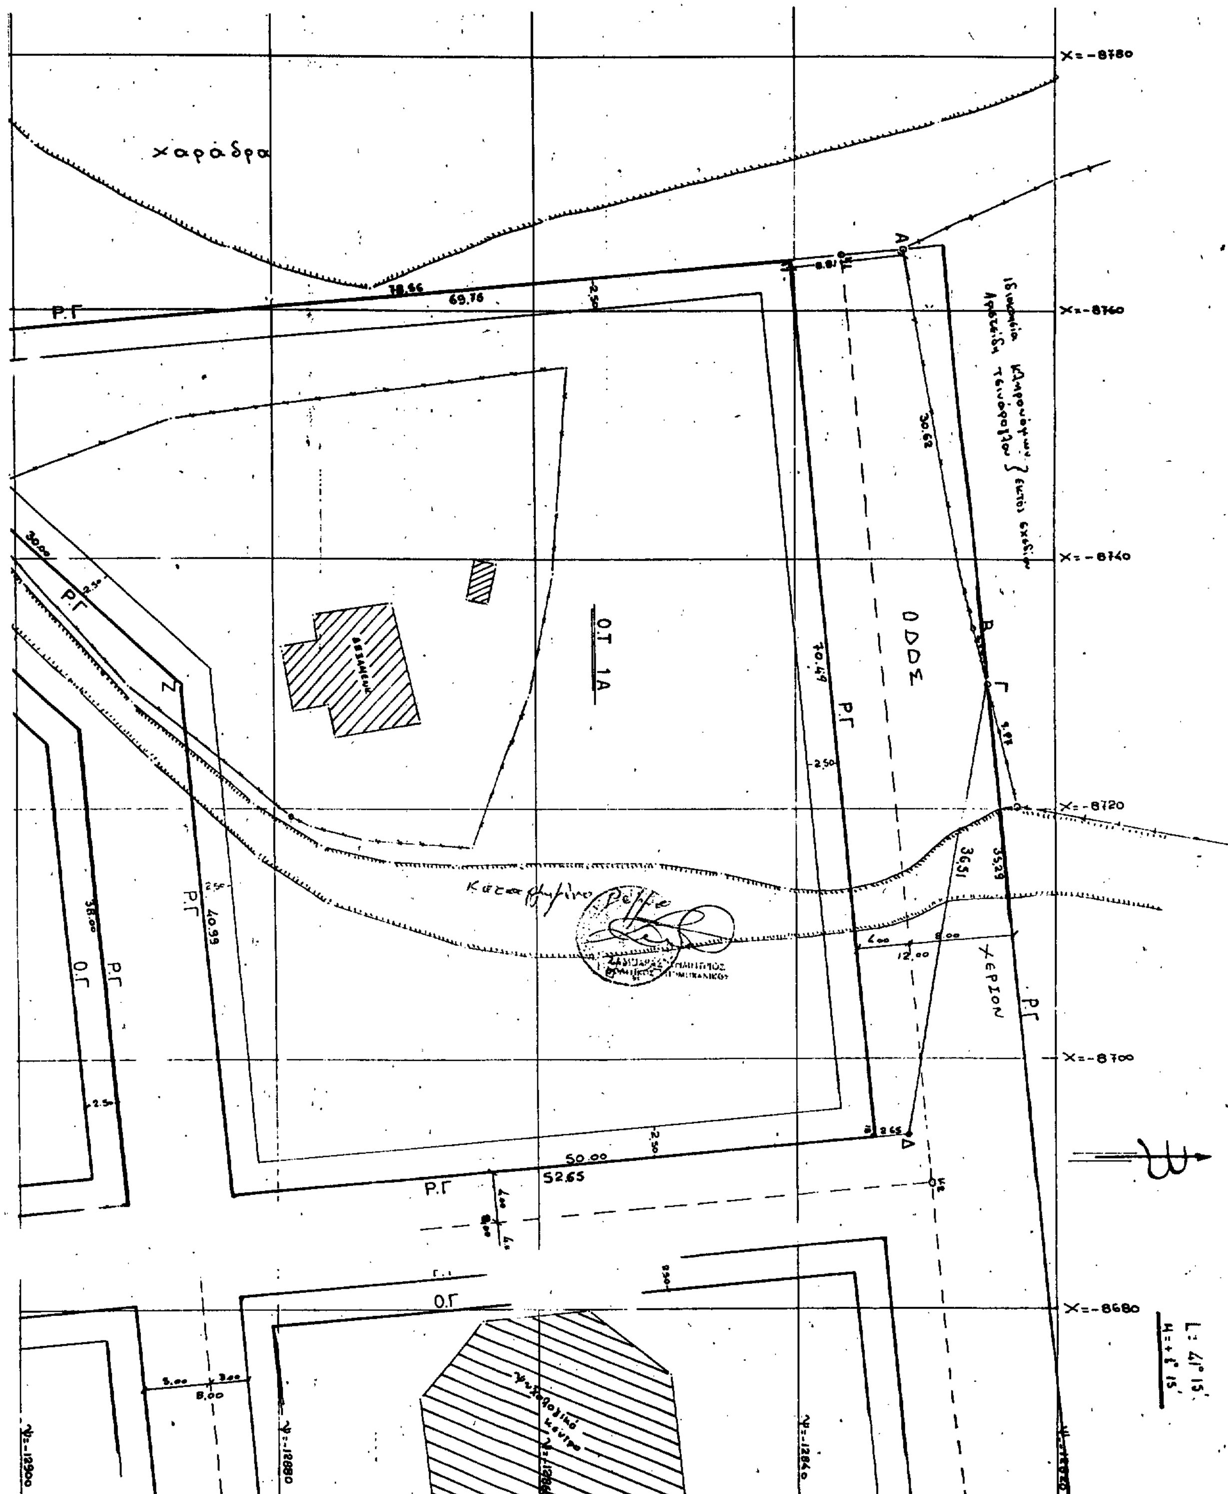
χαράδρα
Ρ.Γ
Ο.Τ 1Α
ΟΔΟΣ
ΧΕΡΣΙΟΝ
Ο.Γ
Χ=-8780
Χ=-8760
Χ=-8740
Χ=-8720
Χ=-8700
Χ=-8680
50.00
52.65
40.99
70.49
30.62
36.51
35.29

Ξάνθη 8-3-91

Ο ΠΡΟΕΔΡΟΣ Η ΓΡΑΜΜΑΤΕΥΣ

Τα μέλη του Σχοπ

1.
2.
3.
4.
5.
6.

Ιδιοκτησία κληρονόμων ΑΣΛΑΝΟΓΛΟΥ Κων-νου

ΟΤ 1Β

Ο.Γ Ρ.Γ 60.00 38.00 6.90

ψ=-12920 ψ=-12940 ψ=-12960

Χέρσον

Ο ΔΗΜΑΡΧΗΣ ΞΑΝΘΗΣ

1:200

ΑΠΟΣΠΑΣΜΑ ΕΓΚΕΚΡΙΜΕΝΟΥ ΡΥΜΟΤΟΜΙΚΟΥ ΣΧΕΔΙΟΥ 1:1000

Ο.Τ 2 Ο.Τ 3 Ο.Τ 4 Ο.Τ 5 Ο.Τ 6 1Β

Εμβαδομέτρηση Α.Β.Γ.Δ.Ε.Ζ.Η.Θ.Ι.Α

Κορυφή	Συντεταγμένες X	Ψ
Α	-8764,68	-12831,54
Β	-8734,53	-12826,22
Γ	-8729,91	-12825,15
Δ	-8693,91	-12831,24
Ε	-8689,10	-12883,67
Ζ	-8729,92	-12887,41
Η	-8750,61	-12909,14
Θ	-8757,48	-12909,77
Εμβαδόν 4504,95 τ.μ		

ΟΡΟΙ ΔΟΜΗΣΗΣ

Πρόσωπο	14 μ
Εμβαδόν	300 μ²
Κάλυψη	70%
Συντ. δόμησης	0,80
Όροφοι	2
Ύψος	7,50 + 1,50 μ στέγη

ΤΜΗΜΑ οικοπέδου	ΕΜΒΑΔΟΝ	Παρατηρήσεις
ΑΗ.ΑΘ.Β.Ζ.Δ.Θ	3883,84 τμ	οικοδομήσιμο τμήμα
Α.Β.Γ.Δ.ΑΘ.ΑΓ	621,11 τμ	Ρυμοτομούμενο τμήμα

ΕΡΓΟΔΟΤΗΣ: Χαραλαμπίδης Χρήστος του Αλέκου, Χαραλαμπίδης Γεώργιος του Αλέκου, Χαραλαμπίδου-Αθανασιάδου Ιωάννα σύζ. Δημητρίου, Χαραλαμπίδου-Μακρή Παραδείσω σύζ. Γεωργίου.

ΕΡΓΟ:

ΘΕΩΡΗΘΗΚΕ
Εν Ξάνθη τη 20-2-1991

ΘΕΣΗ: ΧΡΥΣΑ ΞΑΝΘΗΣ

ΜΕΛΕΤΗΤ: Θεοδωρόπουλος Αθανάσιος αρχιτέκτων

ΘΕΜΑ ΣΧΕΔΙΟΥ: Τοπογραφικό Α.Β.Γ.Δ.Ε.Ζ.Η.Θ.Α.

ΑΡΙΘΜΟΣ ΣΧΕΔΙΟΥ

ΚΛΙΜΑΚΕΣ 1:200

ΧΡΟΝΟΣ ΜΕΛΕΤΗΣ: Σεπτέμβριος 1990

ΥΠΟΓΡΑΦΗ

ΣΦΡΑΓΙΔΑ

ΑΘΑΝΑΣ. Δ. ΘΕΟΔΩΡΟΠΟΥΛΟΣ
ΔΙΠΛΩΜ. ΑΡΧΙΤΕΚΤΩΝ ΜΗΧΑΝΙΚΟΣ
ΠΟΛΥΤΕΧΝ. ΙΤΑΛΙΑΣ